

ตารางแสดงวงเงินงบประมาณที่ได้รับจัดสรรและราคากลางในการจ้างก่อสร้าง

๑. ชื่อโครงการ ก่อสร้างถนนคอนกรีตเสริมเหล็ก บ้านโนนสุข หมู่ที่ ๙ จำนวน ๑ สายทาง

๒. หน่วยงานเจ้าของโครงการ องค์การบริหารส่วนตำบลหนองอีโย

๓. วงเงินงบประมาณที่ได้รับจัดสรร ๓๐๘,๐๐๐ บาท (สามแสนแปดพันบาทถ้วน)

๔. ลักษณะงานโดยสังเขป ขนาดกว้าง ๕.๐๐ เมตร ยาว ๑๐๐ เมตร หนา ๐.๑๕ เมตร
ไหล่ทางลงหินลูกรังเฉลี่ยข้างละ ๐.๓๐ เมตร จำนวน ๑ สายทาง

๕. ราคากลางคำนวณ ณ วันที่ ๑๒ มีนาคม ๒๕๖๒ เป็นเงิน ๓๐๘,๐๐๐ บาท
(สามแสนแปดพันบาทถ้วน)

๖. บัญชีประมาณการราคากลาง

๖.๑ แบบแสดงรายการปริมาณงานและราคา (แบบ ปร.๕) จำนวน ๑ แผ่น

๗. รายชื่อคณะกรรมการกำหนดราคากลาง

๗.๑ นางชนันท์กานต์ ชนะทะเล	ตำแหน่ง นักวิเคราะห์นโยบายและแผนชำนาญการ	ประธานกรรมการ
๗.๒ นายภูมินันท์ พลเศรษย์	ตำแหน่ง นักทรัพยากรบุคคลชำนาญการ	กรรมการ
๗.๓ นายบุญมี จำปาจีน	ตำแหน่ง ผู้อำนวยการกองช่าง	กรรมการ/เลขานุการ

แบบสรุปราคากลางงานก่อสร้างทาง สะพาน และท่อเหลี่ยม

โครงการก่อสร้างถนนคอนกรีตเสริมเหล็ก สายทางบ้านโนนสุข หมู่ที่ 9 ตำบลหนองอียอ อำเภอสนม จังหวัดสุรินทร์

ผิวจราจรกว้าง 5.00 เมตร ยาว 100 เมตร หนา 0.15 เมตร ไหล่ทางลงหินลูกรังเฉลี่ยข้างละ 0.30 เมตร หรือมีพื้นที่รวมกันไม่น้อยกว่า 500 ตารางเมตร พร้อมป้ายประชาสัมพันธ์โครงการจำนวน 1 ป้าย

แบบเลขที่ ตามแบบมาตรฐานงานทางสำหรับ อปท. ทล. 2 - 203

ประมาณการ เมื่อวันที่ 11 เดือน มีนาคม พ.ศ. 2562

ลำดับ	รายการ	หน่วย	จำนวน	ราคาต่อหน่วย	ราคาทุน	F_N	ราคาต่อหน่วย $\times F_N$	ราคากลาง
1	งานปรับเกลี่ยแต่งคันทางเดิม	ตร.ม.	560.00	3.60	2,016.00	1.3624	4.90	2,746.60
2	งานขุดรื้อคันทางเดิมแล้วบดทับ(ลูกรัง)	ตร.ม.	-	-	-	-	-	-
3	งานขุดรื้อคันทางเดิมแล้วบดทับ(หินคลุก)	ตร.ม.	-	-	-	-	-	-
4	งานตัดขึ้นรูปคันทาง	ลบ.ม.	-	-	-	-	-	-
5	งานดินถมคันทางจากแหล่งนอกที่ตั้งโครงการ	ลบ.ม.	-	-	-	-	-	-
6	งานรองพื้นทาง(ลูกรัง)	ลบ.ม.	-	-	-	-	-	-
7	งานพื้นทาง(หินคลุก)	ลบ.ม.	-	-	-	-	-	-
8	งานทรายรองใต้ผิวทางคอนกรีต	ลบ.ม.	25.00	444.36	11,109.00	1.3624	605.40	15,134.90
9	ผิวทางปอร์ตแลนด์ซีเมนต์คอนกรีต หนา 0.15 ม.	ตร.ม.	500.00	391.07	195,535.00	1.3624	532.79	266,396.88
10	รอยต่อเพื่อขยายตามขวาง (Expansion Joint)	ม.	5.00	136.16	680.80	1.3624	185.50	927.52
11	รอยต่อเพื่อหดตามขวาง (Contraction Joint)	ม.	75.00	93.83	7,037.25	1.3624	127.83	9,587.55
12	รอยต่อตามยาว (Longitudinal Joint)	ม.	100.00	61.02	6,102.00	1.3624	83.13	8,313.36
13	งานไหล่ทาง	ลบ.ม.	12.00	334.45	4,013.40	1.3624	455.65	5,467.86
14	งานท่อระบายน้ำขนาด $\varnothing 0.30 \times 1.00$ ม.	ม.	-	-	-	-	-	-
15	งานท่อระบายน้ำขนาด $\varnothing 0.40 \times 1.00$ ม.	ม.	-	-	-	-	-	-
16	งานท่อระบายน้ำขนาด $\varnothing 0.60 \times 1.00$ ม.	ม.	-	-	-	-	-	-
17	งานท่อระบายน้ำขนาด $\varnothing 0.80 \times 1.00$ ม.	ม.	-	-	-	-	-	-
18	งานท่อระบายน้ำขนาด $\varnothing 1.00 \times 1.00$ ม.	ม.	-	-	-	-	-	-
19	งานท่อระบายน้ำขนาด $\varnothing 1.20 \times 1.00$ ม.	ม.	-	-	-	-	-	-
20	งานท่อระบายน้ำขนาด $\varnothing 1.50 \times 1.00$ ม.	ม.	-	-	-	-	-	-
					226,493.45		รวม	308,574.67
					ตัวอักษร (-สามแสนแปดพันบาทถ้วน-)		ปรับลดตามข้อบัญญัติ	308,000.00

① ผลรวมค่างานต้นทุนงานก่อสร้าง =

226,493.45

② ค่า FACTOR F งานก่อสร้างทาง =

1.3624

ลงชื่อ.....ประธานกรรมการฯ

(ลงชื่อ)

(นางชนันท์กานต์ ชนะทะเล)

(นางสาวบัวลิน มุ่งดี)

ผู้ประมาณการ

นักวิเคราะห์นโยบายและแผนชำนาญการ

ผู้ช่วยช่างโยธา

ลงชื่อ.....กรรมการฯ

(ลงชื่อ)

(นายภูมินันท์ พลเศษย์)

(นายบุญมี จำปาจีน)

ตรวจสอบ

นักทรัพยากรบุคคลชำนาญการ

ผู้อำนวยการกองช่าง

ลงชื่อ.....กรรมการ/เลขานุการ

(ลงชื่อ)

(นายบุญมี จำปาจีน)

(นายสุวัฒน์ ยิ้มดี)

เห็นชอบ

ผู้อำนวยการกองช่าง


ปลัด อบต.

(ลงชื่อ)

(นายสามารถ ครองสิทธิ์)

อนุมัติ

นายก อบต.

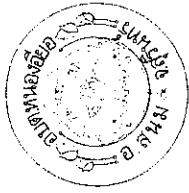

PROJECT NAME:

ผังบริเวณบ้านโนนสูง

OWNER:


ชื่อแผนผัง

น.ส. บริติช บุญดี

ตรวจ

นายบุญมี จำปาจีน

เห็นชอบ

นายสุวิวัฒน์ ชีวะดี


อนุมัติ


ประจำปี 2562

แผ่นที่

ที่ 1

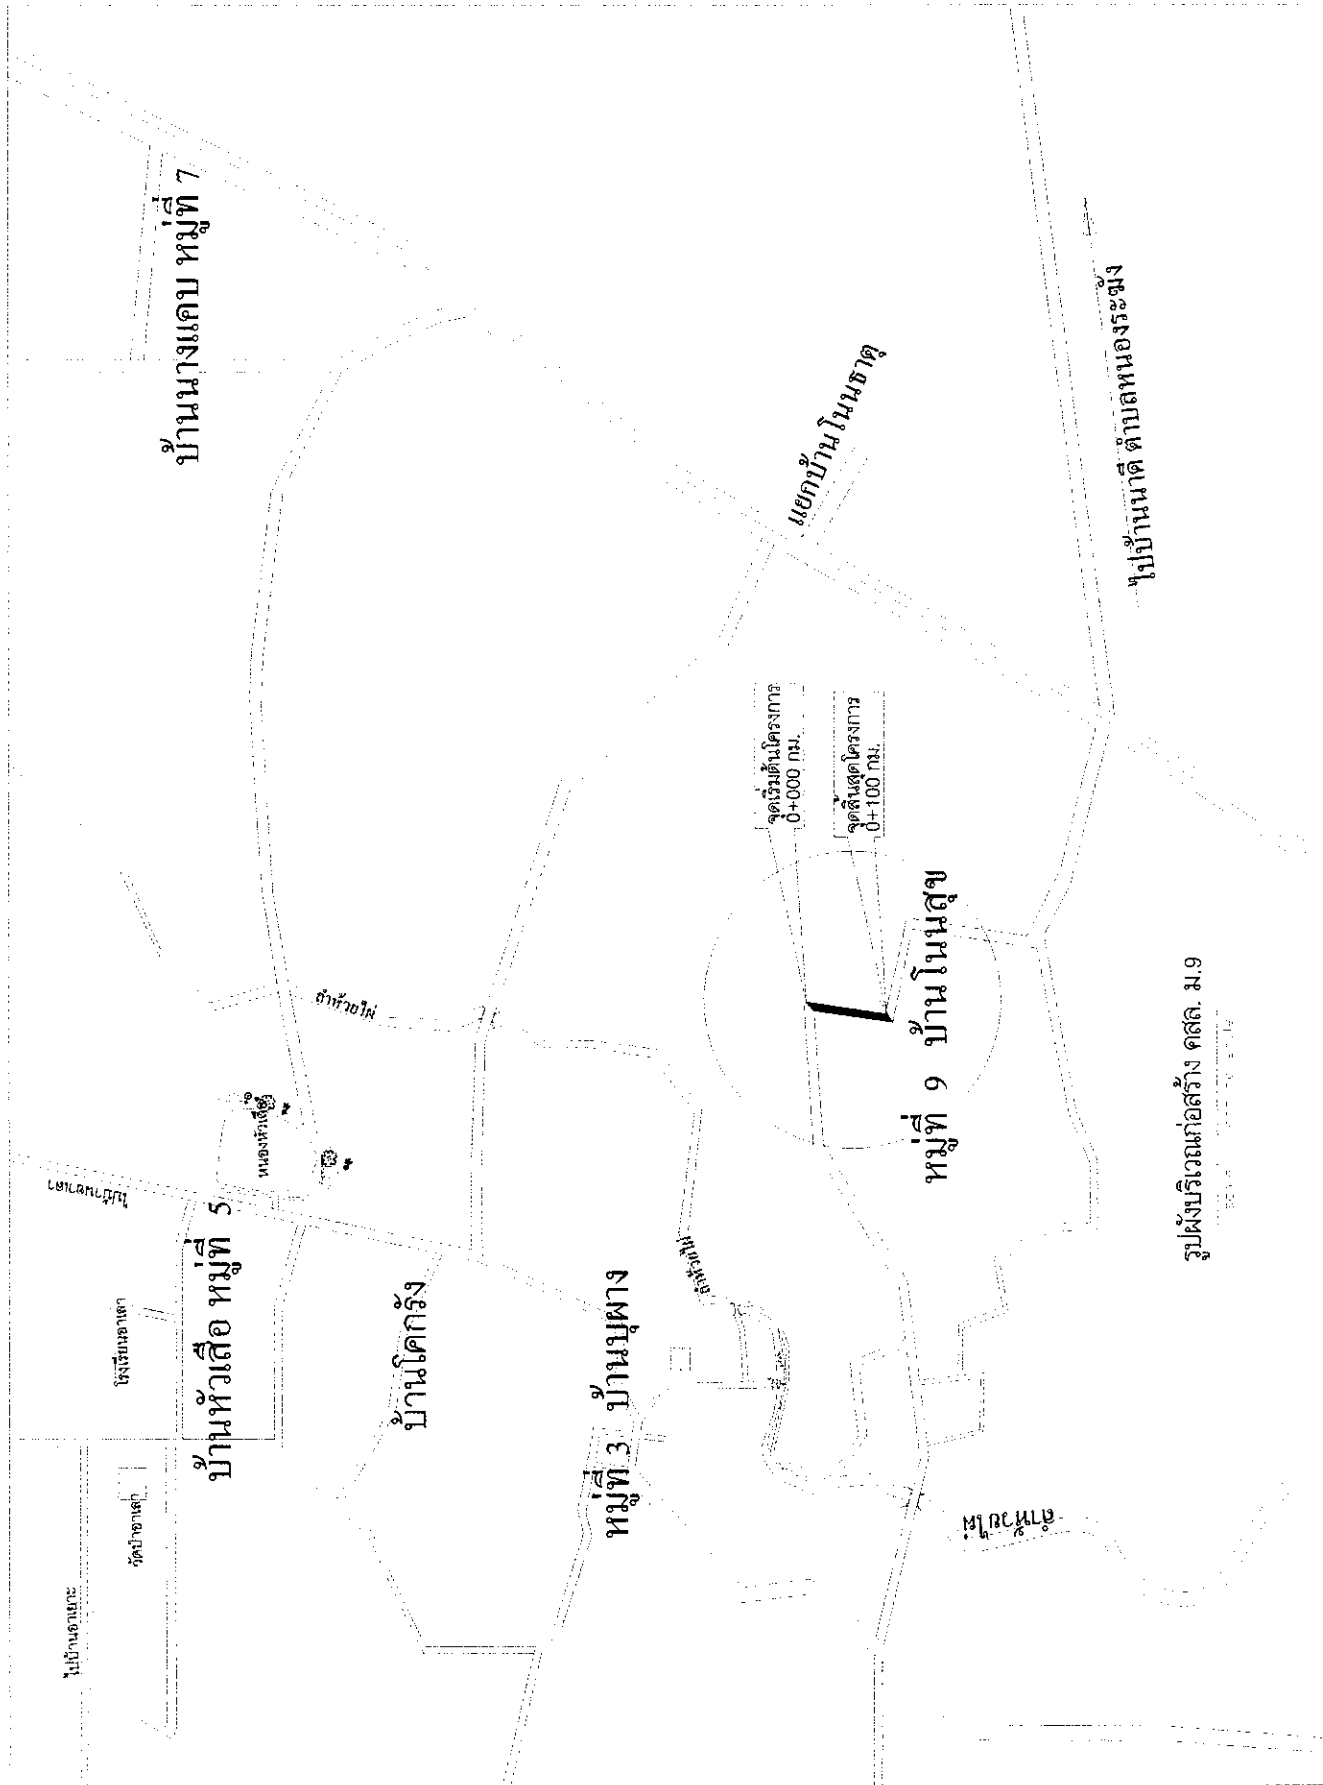



เขียนแบบ

Handwritten signature

น.ส.วัลลภ มั่งคั่ง
วิศวกร

ตรวจ

Handwritten signature
นายบุญมี จำปาคิน

เห็นชอบ

Handwritten signature
นายสุวัฒน์ ยี่งัด


อนุมัติ

นายสามารถ ครองสิทธิ์

ประจำปี 2562

แผ่นที่

5

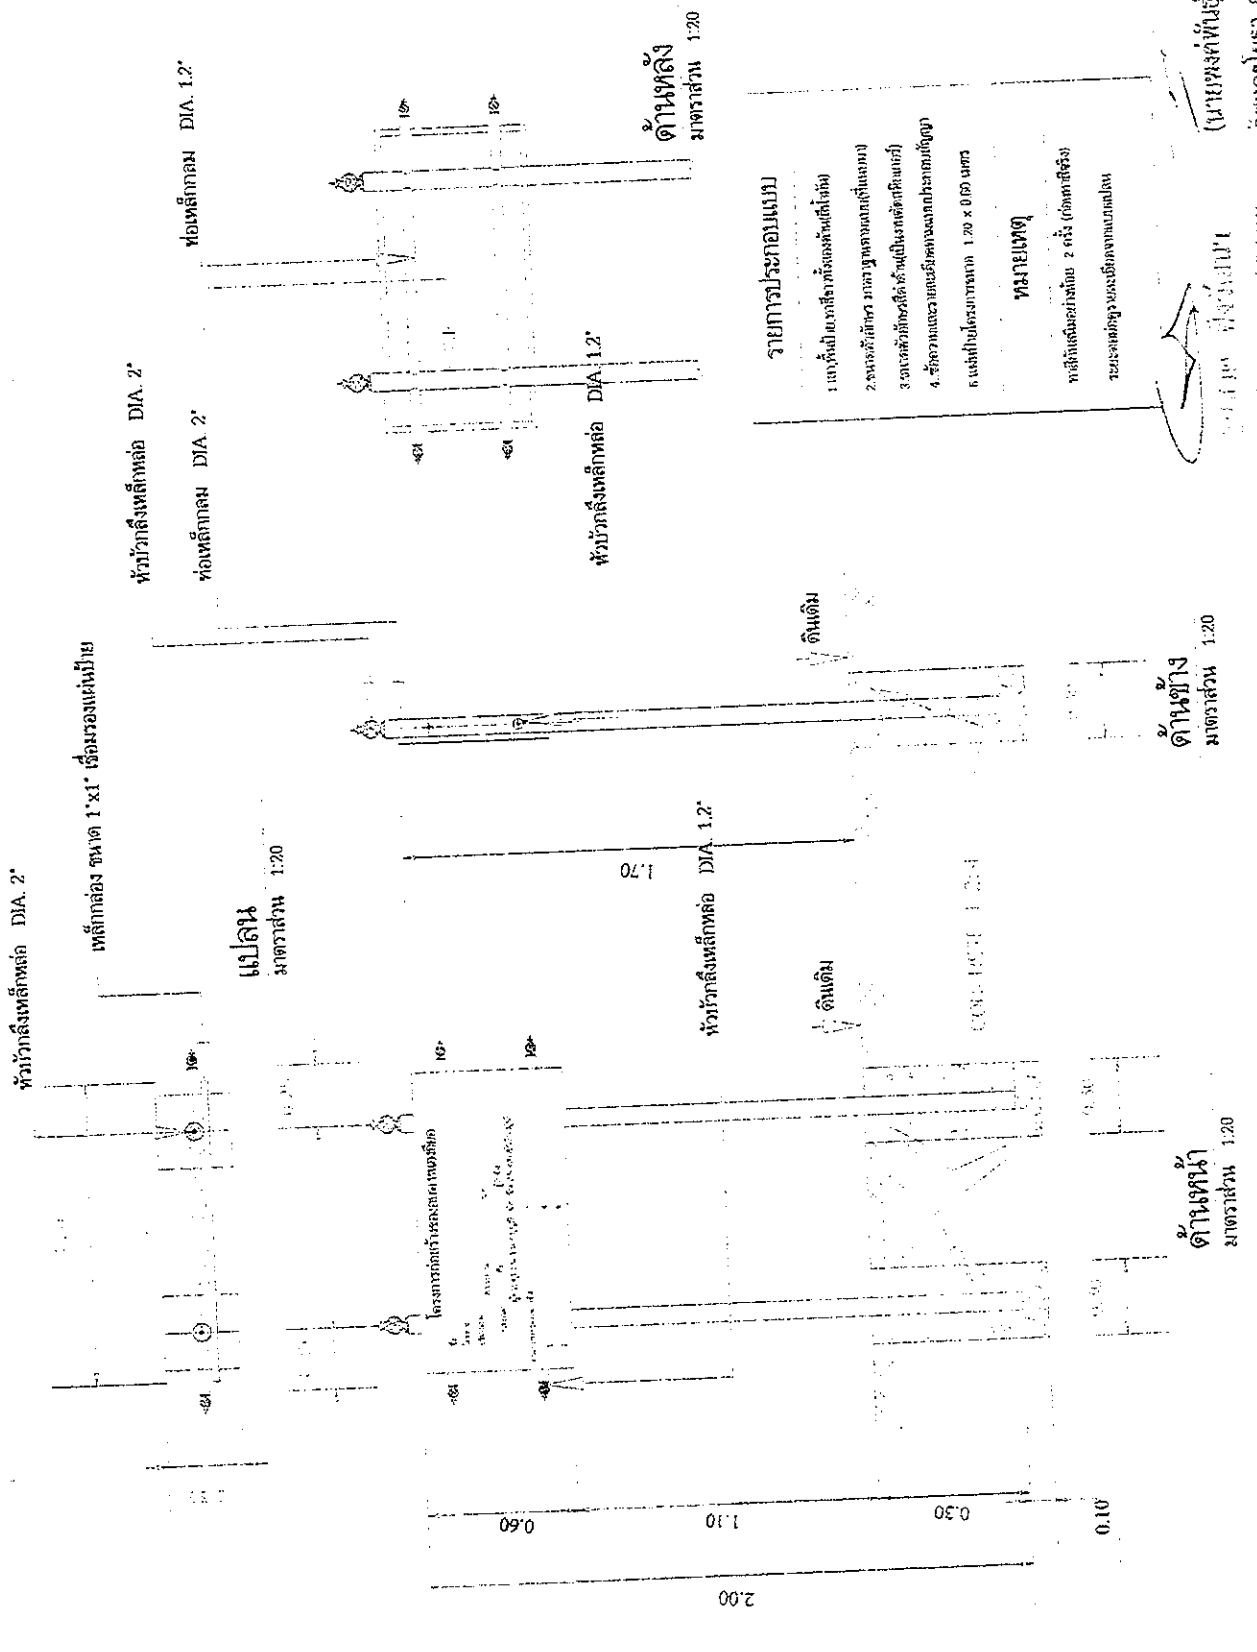

รายการประกอบแบบ




Handwritten signature
(นายสุวัฒน์ ยี่งัด)
วิศวกรโยธา กย.49208

ด้านข้าง
มาตราส่วน 1:20

ด้านหน้า
มาตราส่วน 1:20


